

**TOOTMINE.**

Viking Window AS  
Mõo, Järvamaa 72751 tlf.372 38 48 900

KUUPÄEV: 26.08.13 VJ.

REVISION A:

REVISION B:

REVISION C:

SAKSA TÜÜPI DK88 PUIT-ALU AKEN  
VERT.LÕIGE HOR. KINNISEST IMPOSTIST  
KOOS ALUMISE RAAMIGA.


JOONISE NR:

DKA88.2.14

MÕÖT: 1:1

KINNITATUD:

RN.

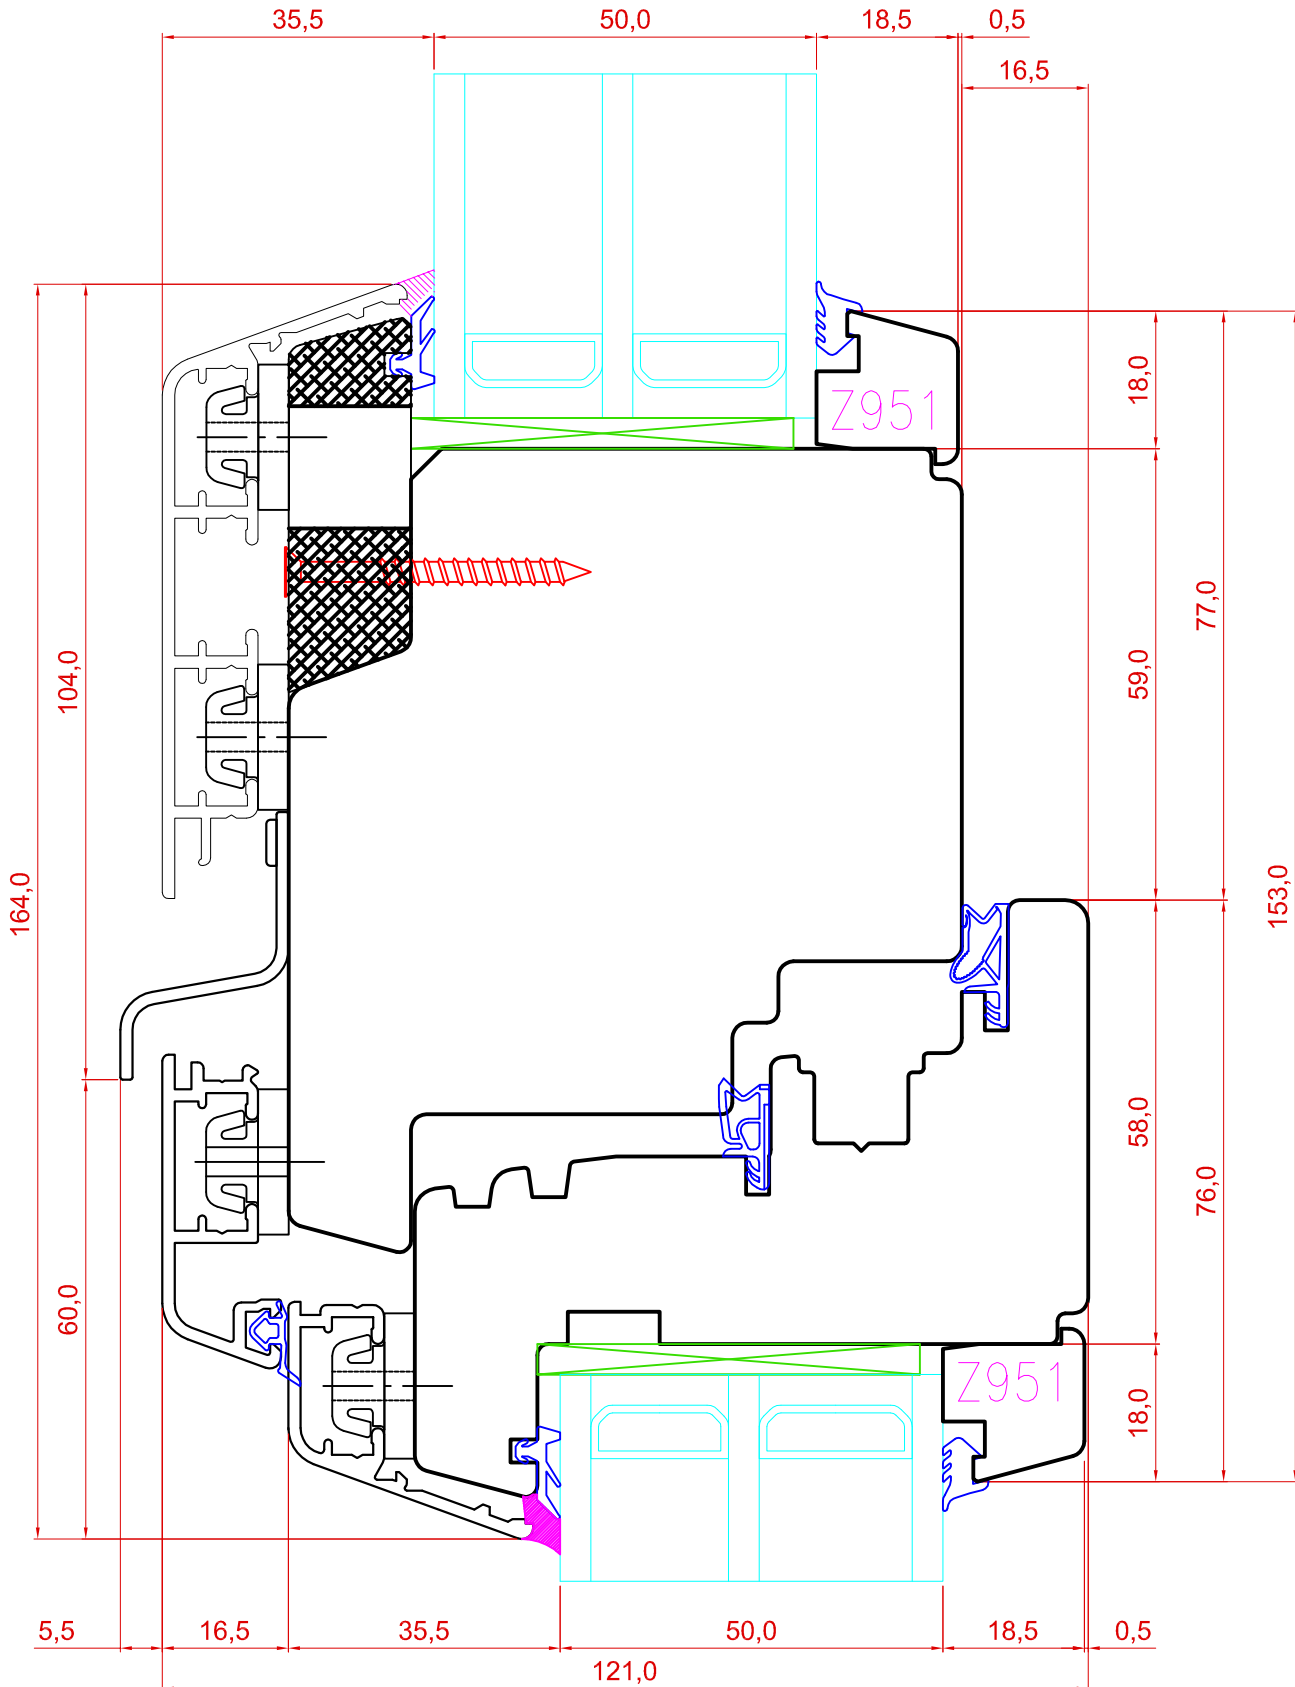

Tootja jätab endale õiguse teha muudatusi !