

TOOTMINE.

Viking Window AS
Mõo, Järvamaa 72751 tlf.372 38 48 900

KUUPÄEV: 19.09.13 VJ.

REVISION A:

REVISION B:

REVISION C:

SAKSA TÜÜPI DK13 PUIT-ALU AKEN
VERT.LÕIGE ÜLA-JA KÜLGLENGIST
KOOS LENGILAIENDIGA.


JOONISE NR:

DKA13.2.50

MÕÖT: 1:1

KINNITATUD:

RN.

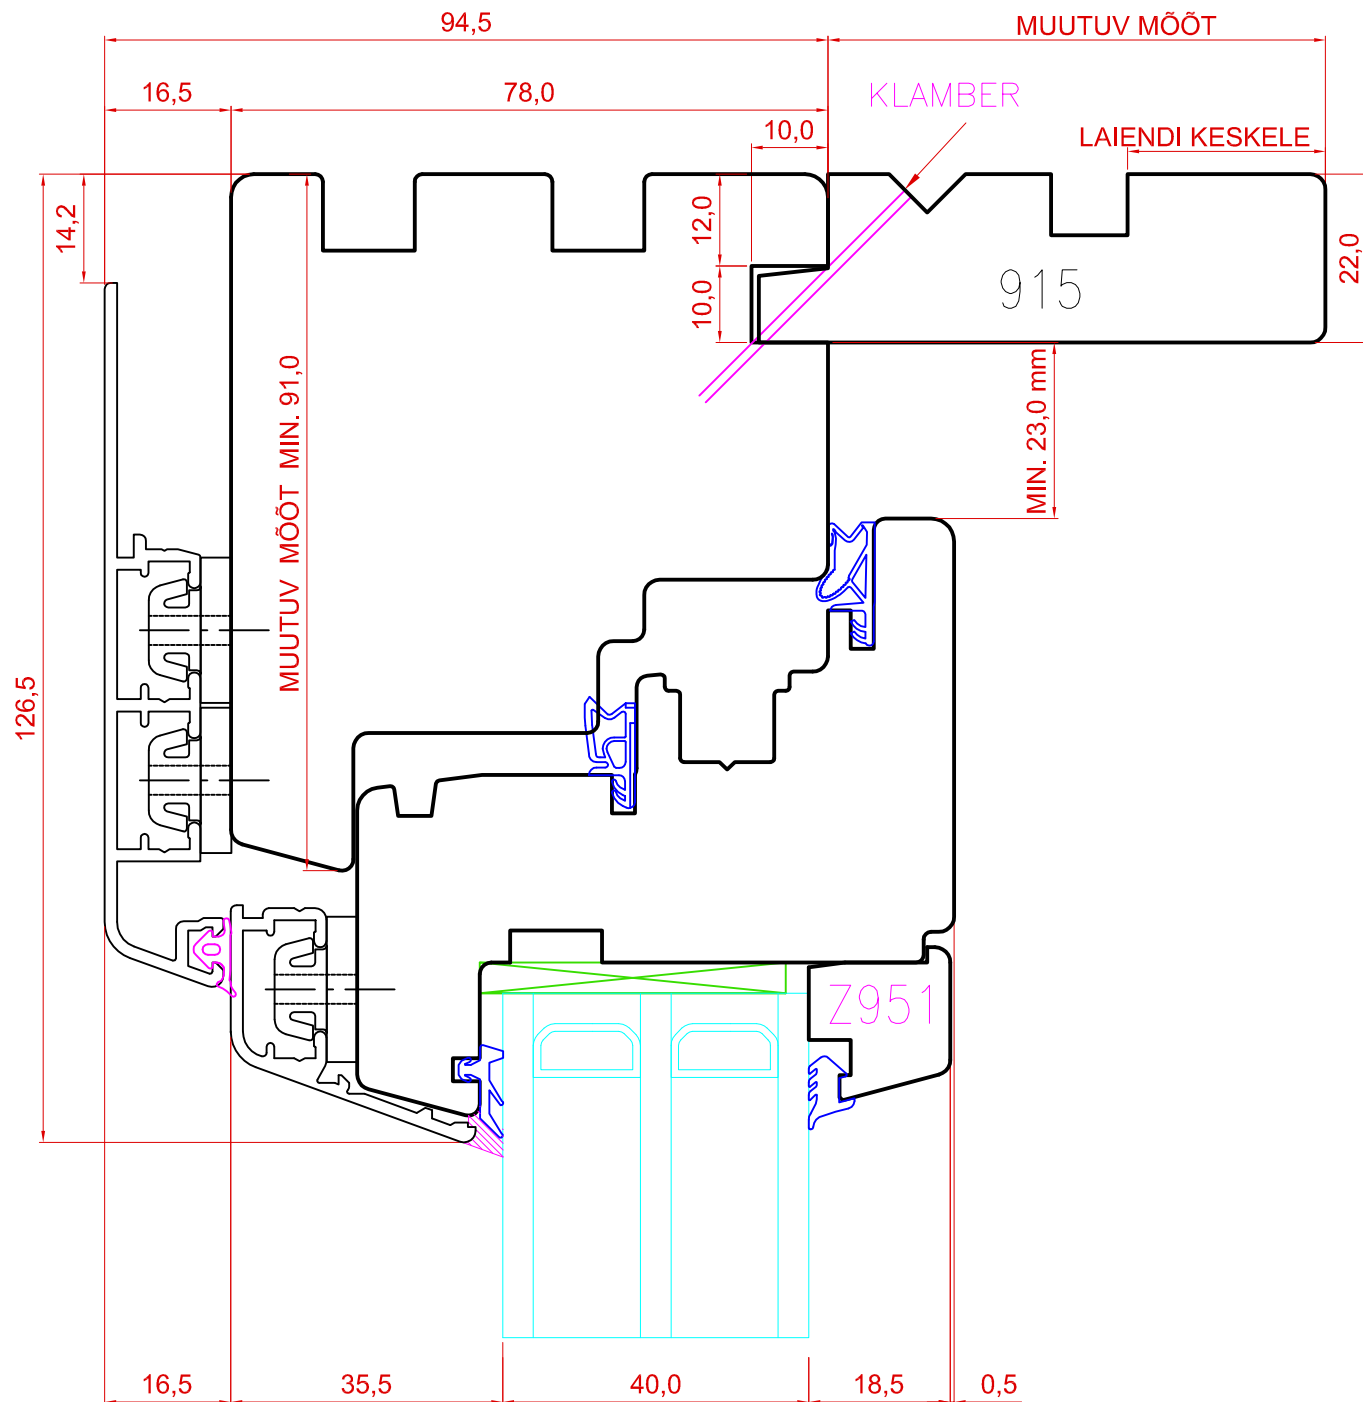

LENGILAIENDUSLIIST KINNITATAKSE LENGI VÄLISPINNA SOONEST