

TOOTMINE.

SAKSA TÜÜPI DK88 PUIT-ALU AKEN
AVANEVA AKNA ALALÕIGE KOOS SILLIGA 922.

JOONISE NR:

DK88.2.49

Viking Window AS
Mõo, Järvamaa 72751 tlf.372 38 48 900

KUUPÄEV: 06.03.14 EJ.

MÕÖT: 1:1


REVISION A:

REVISION B:

REVISION C:

KINNITATUD:

RN.

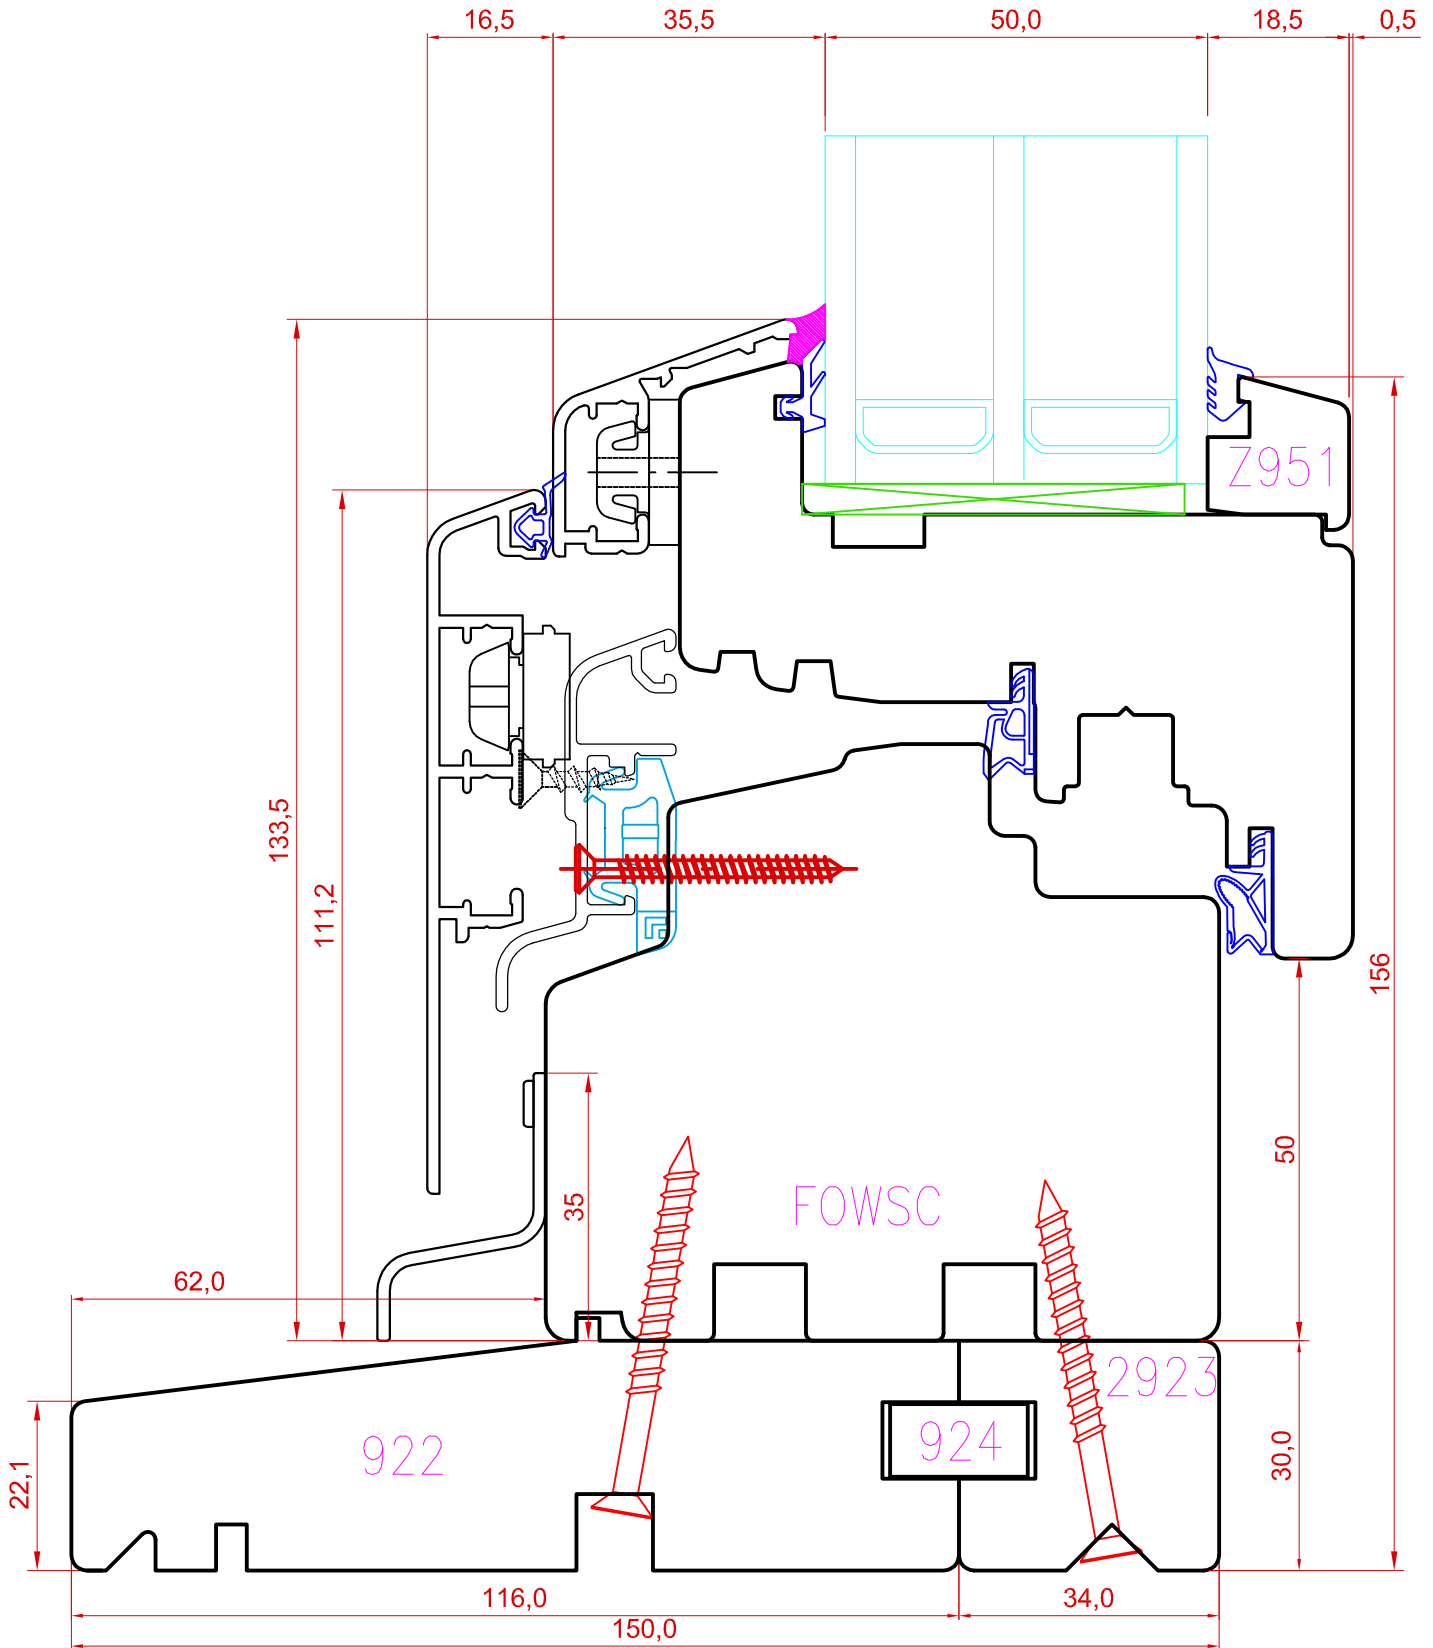

Tootja jätab endale õiguse teha muudatusi !