

TOOTMINE.

Viking Window AS
Mõo, Järvamaa 72751 tlf.372 38 48 900

SAKSA TÜÜPI DK88 PUIT-ALU AKEN
AKNA ALALÕIGE KOOS Z 22-35 LIISTUGA.

JOONISE NR:
DKA88.2.40

KUUPÄEV: 19.12.13 EJ.

MÕÖT: 1:1


REVISION A:

REVISION B:

REVISION C:

KINNITATUD:

RN.

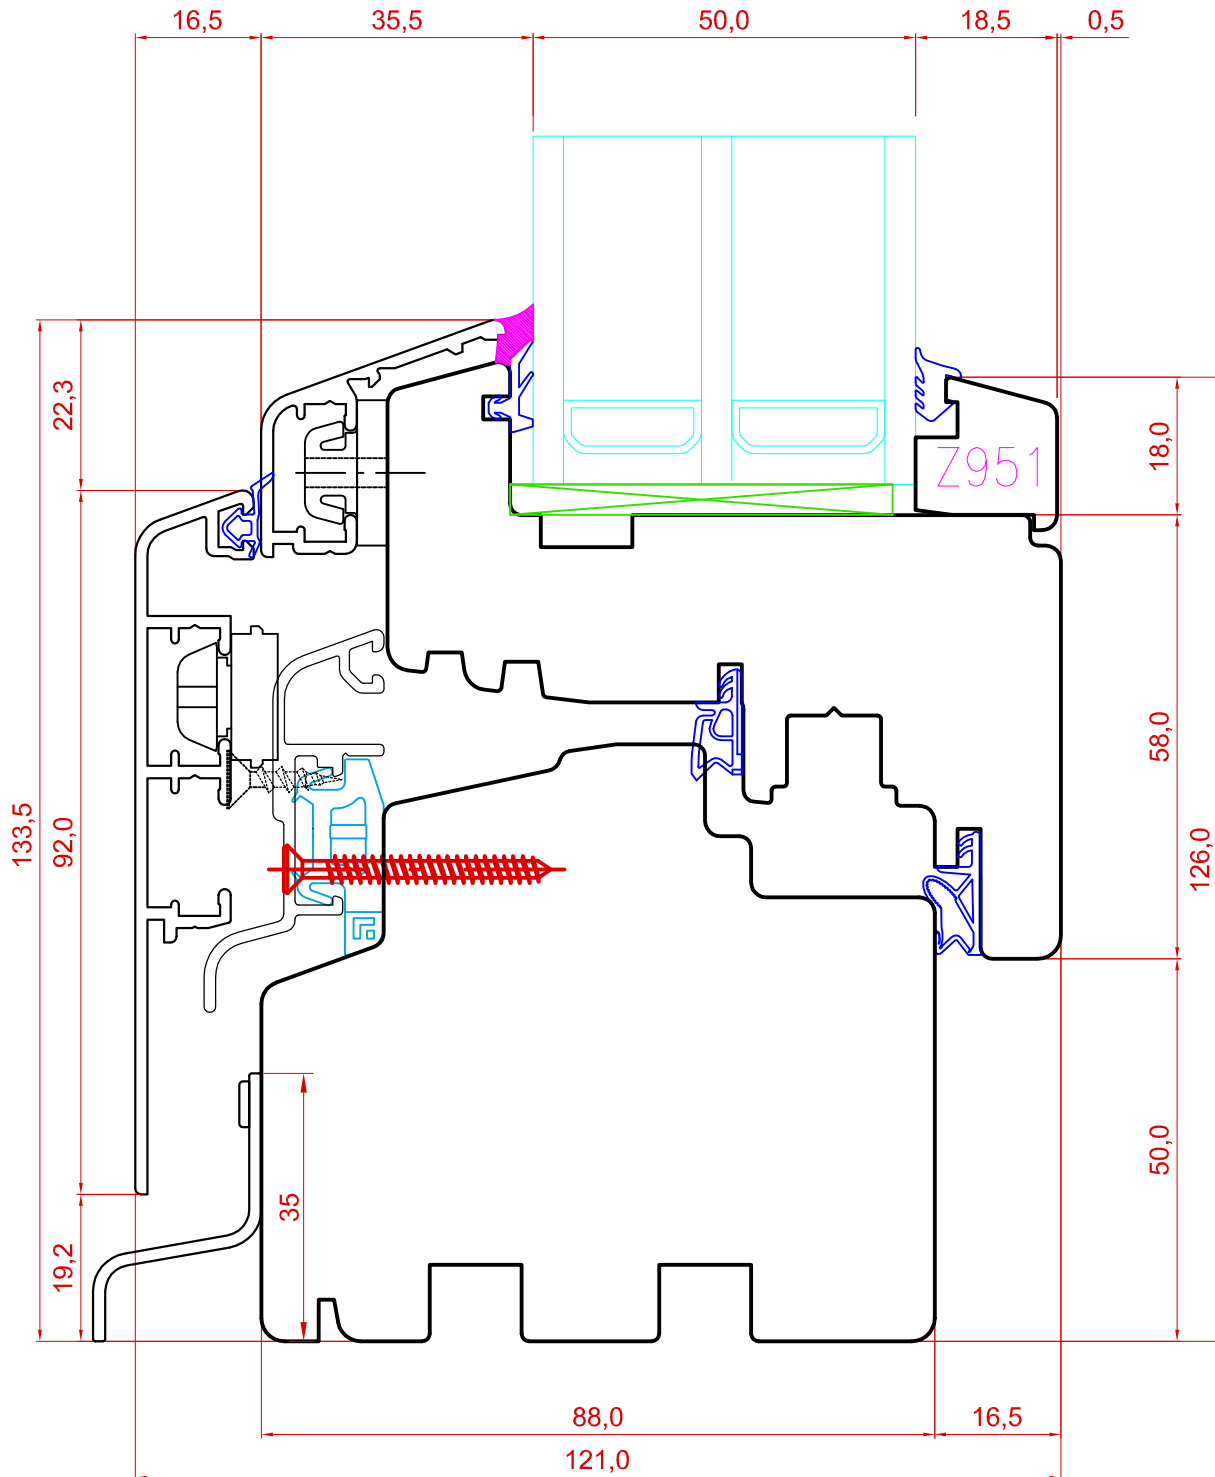

Tootja jätab endale õiguse teha muudatusi !