

TOOTMINE.

Viking Window AS  
Mõo, Järvamaa 72751 tlf.372 38 48 900

KUUPÄEV: 06.02.14 EJ.

REVISION A:

REVISION B:

REVISION C:

SAKSA TÜÜPI DK13 LÜKANDUKS

ALALÕIGE KOOS SULUSEGA ROTO PATIO 200Z.


JOONISE NR:

DK13.2.61

MÕÖT: 1:1

KINNITATUD:

RN.

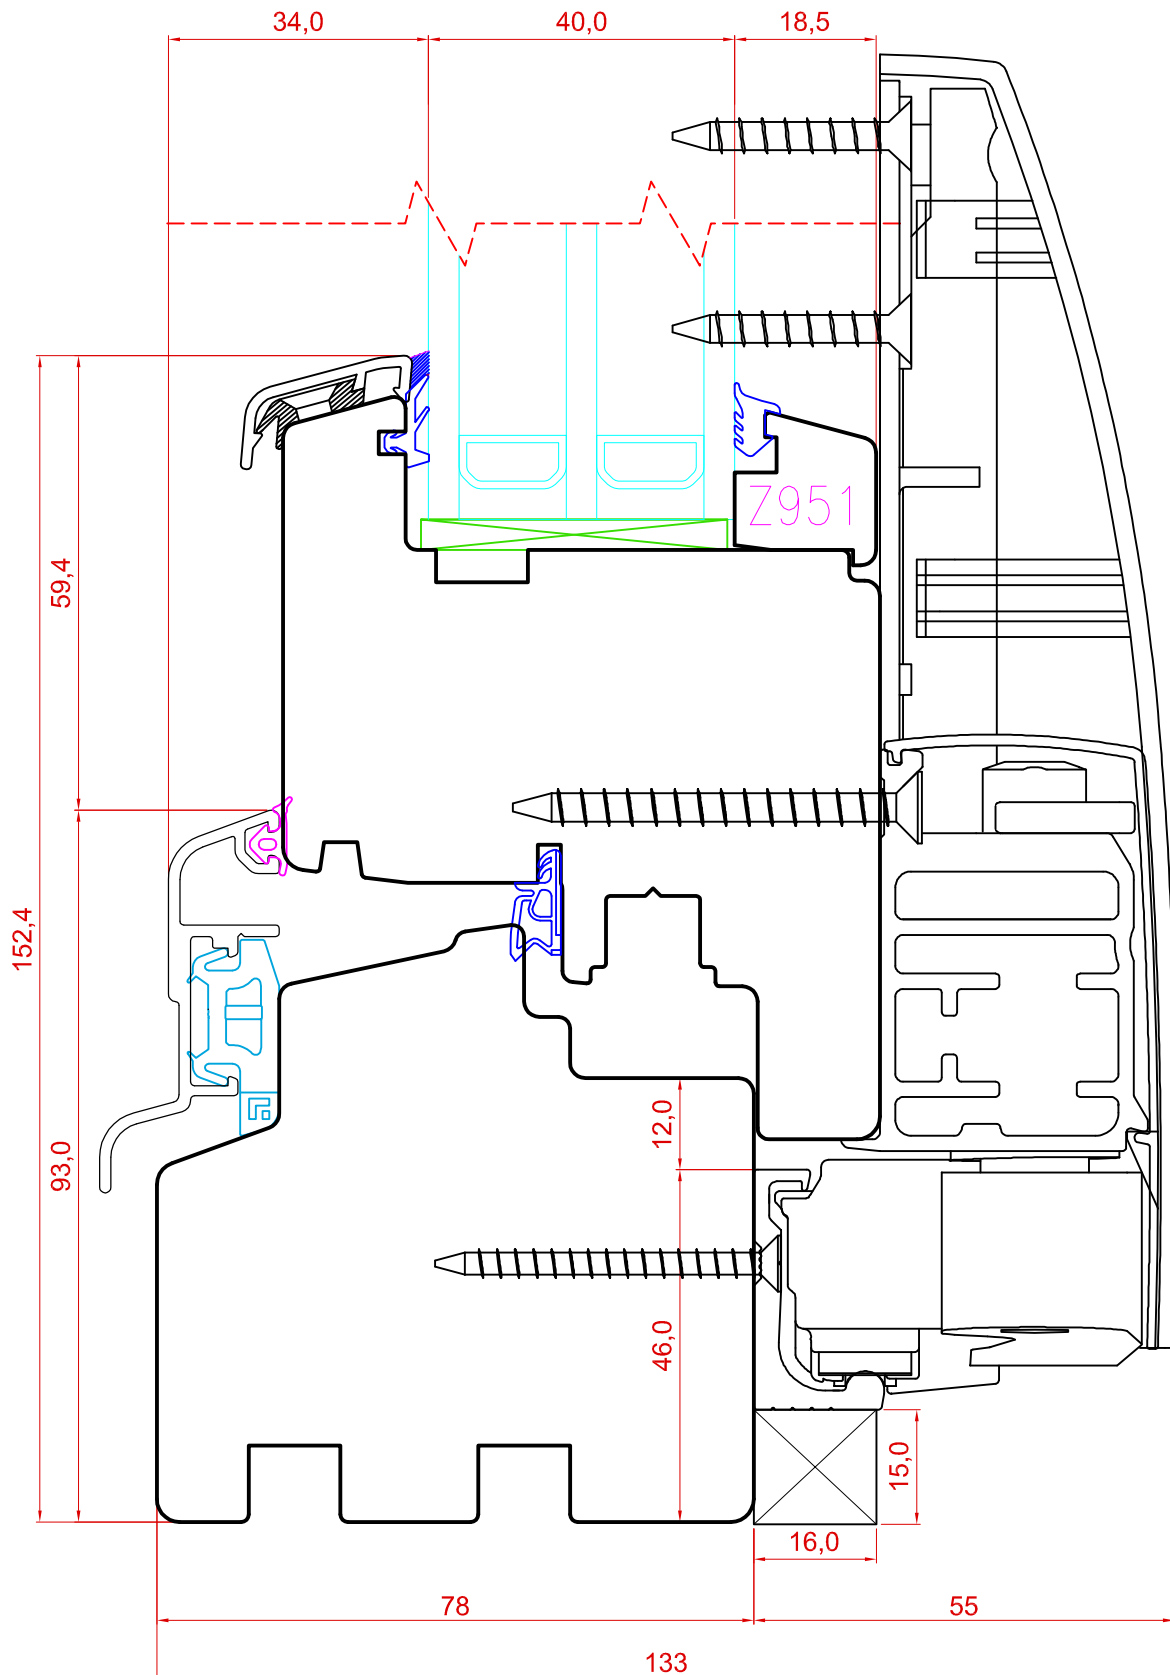

USTE SPREE LIISTUD KINNITADA LISA KLIPSIDEGA, SAMP 100MM.

Tootja jätab endale õiguse teha muudatusi !