

TOOTMINE.

Viking Window AS
Mäo, Järvamaa 72751 tlf.372 38 48 900

KUUPÄEV: 20.05.13 VJ.

REVISION A:

REVISION B:

REVISION C:


SAKSA TÜÜPI DK13 PUIT-ALU AKEN
VERT.LÕIGE HOR. KINNISEST IMPOSTIST
KOOS ALUMISE RAAMIGA.

JOONISE NR:
DKA13.2.11


MÖÖT: 1:1

KINNITATUD:

VJ.

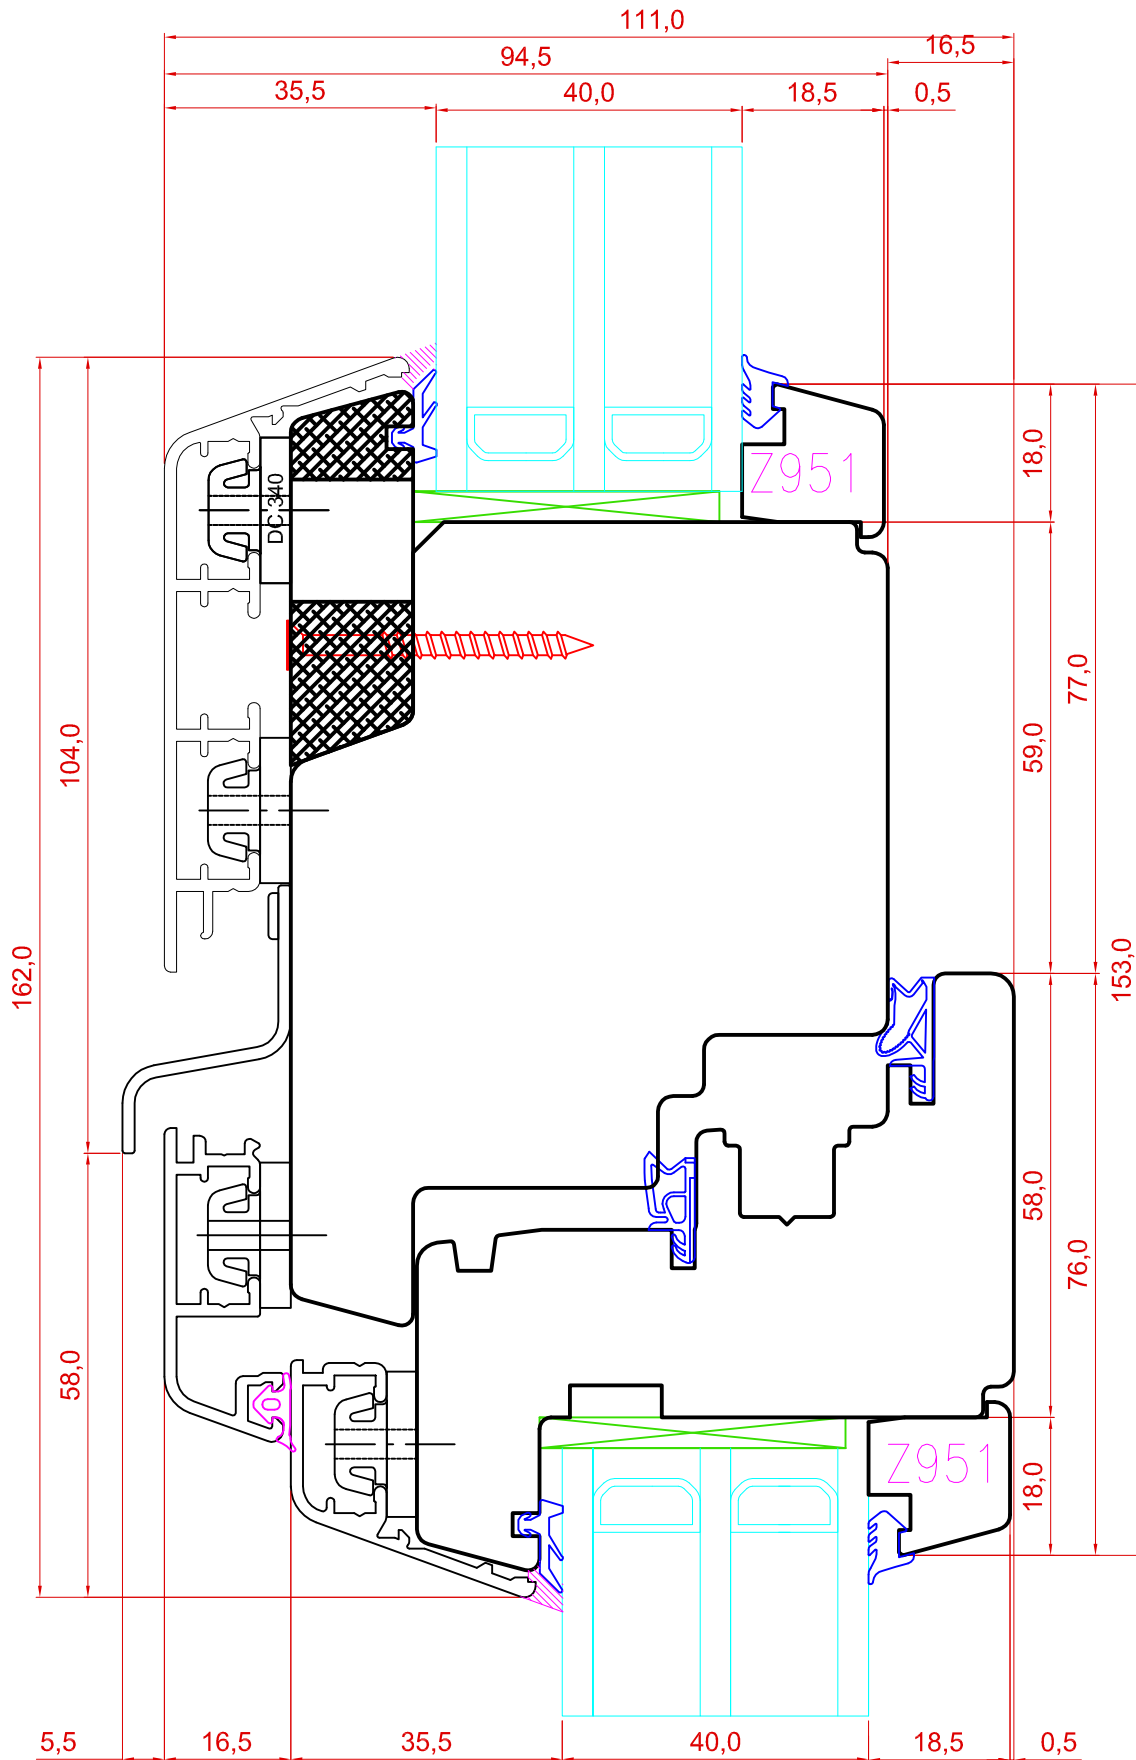

ALTERNATIIV

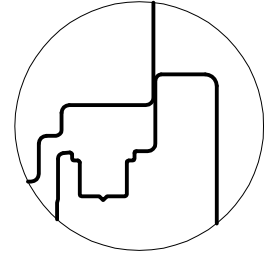

2Klaasi

